



O que antes parecia
um sonho distante,
agora é realidade.



Região de Porto Canoa



2 quartos
(suíte)
Área de lazer

VIVA A LIBERDADE DE
MORAR NO QUE É SEU.

Busque seus sonhos, alcance seus objetivos. Venha morar no que é seu. Você vai viver com muito conforto, diversão e tranquilidade, no melhor ponto da região de Porto Canoa. Parque Vila da Mata. Ser feliz só depende de você.



Living



PROGRAMA MINHA CASA, MINHA VIDA
E FINANCIAMENTO CAIXA.
COM VANTAGENS ASSIM,
FICA MUITO MAIS FÁCIL SER FELIZ.

• SUBSÍDIOS DE ATÉ
R\$ 17.000,00*

FINANCIAMENTO



- SEGURO-DESEMPREGO
- JUROS E IMPOSTOS REDUZIDOS

- Os menores juros da história: a partir de 0,37% a.m. + TR.
- A CAIXA aceita renda informal.
- Prestações decrescentes após a entrega das chaves.
- Utilização do FGTS para a amortização do saldo devedor.
- A assinatura do contrato com a CAIXA é na fase de obras.
- Saldo devedor corrigido pelo INCC somente até a assinatura com a CAIXA.
- Escritura no ato da assinatura: o imóvel já é seu antes das chaves.
- ITBI reduzido.
- Isenção da escritura. Não é necessário pagar a escritura, somente o registro.
- Garantia da CAIXA de entrega do imóvel.
- Acompanhamento regular da obra.
- Entrega rápida sem necessidade de averbação da Habite-se.




Garden

Mesa de jogos

Área fitness

UM ESPAÇO QUE É UM VERDADEIRO CONVITE À SUA FELICIDADE.

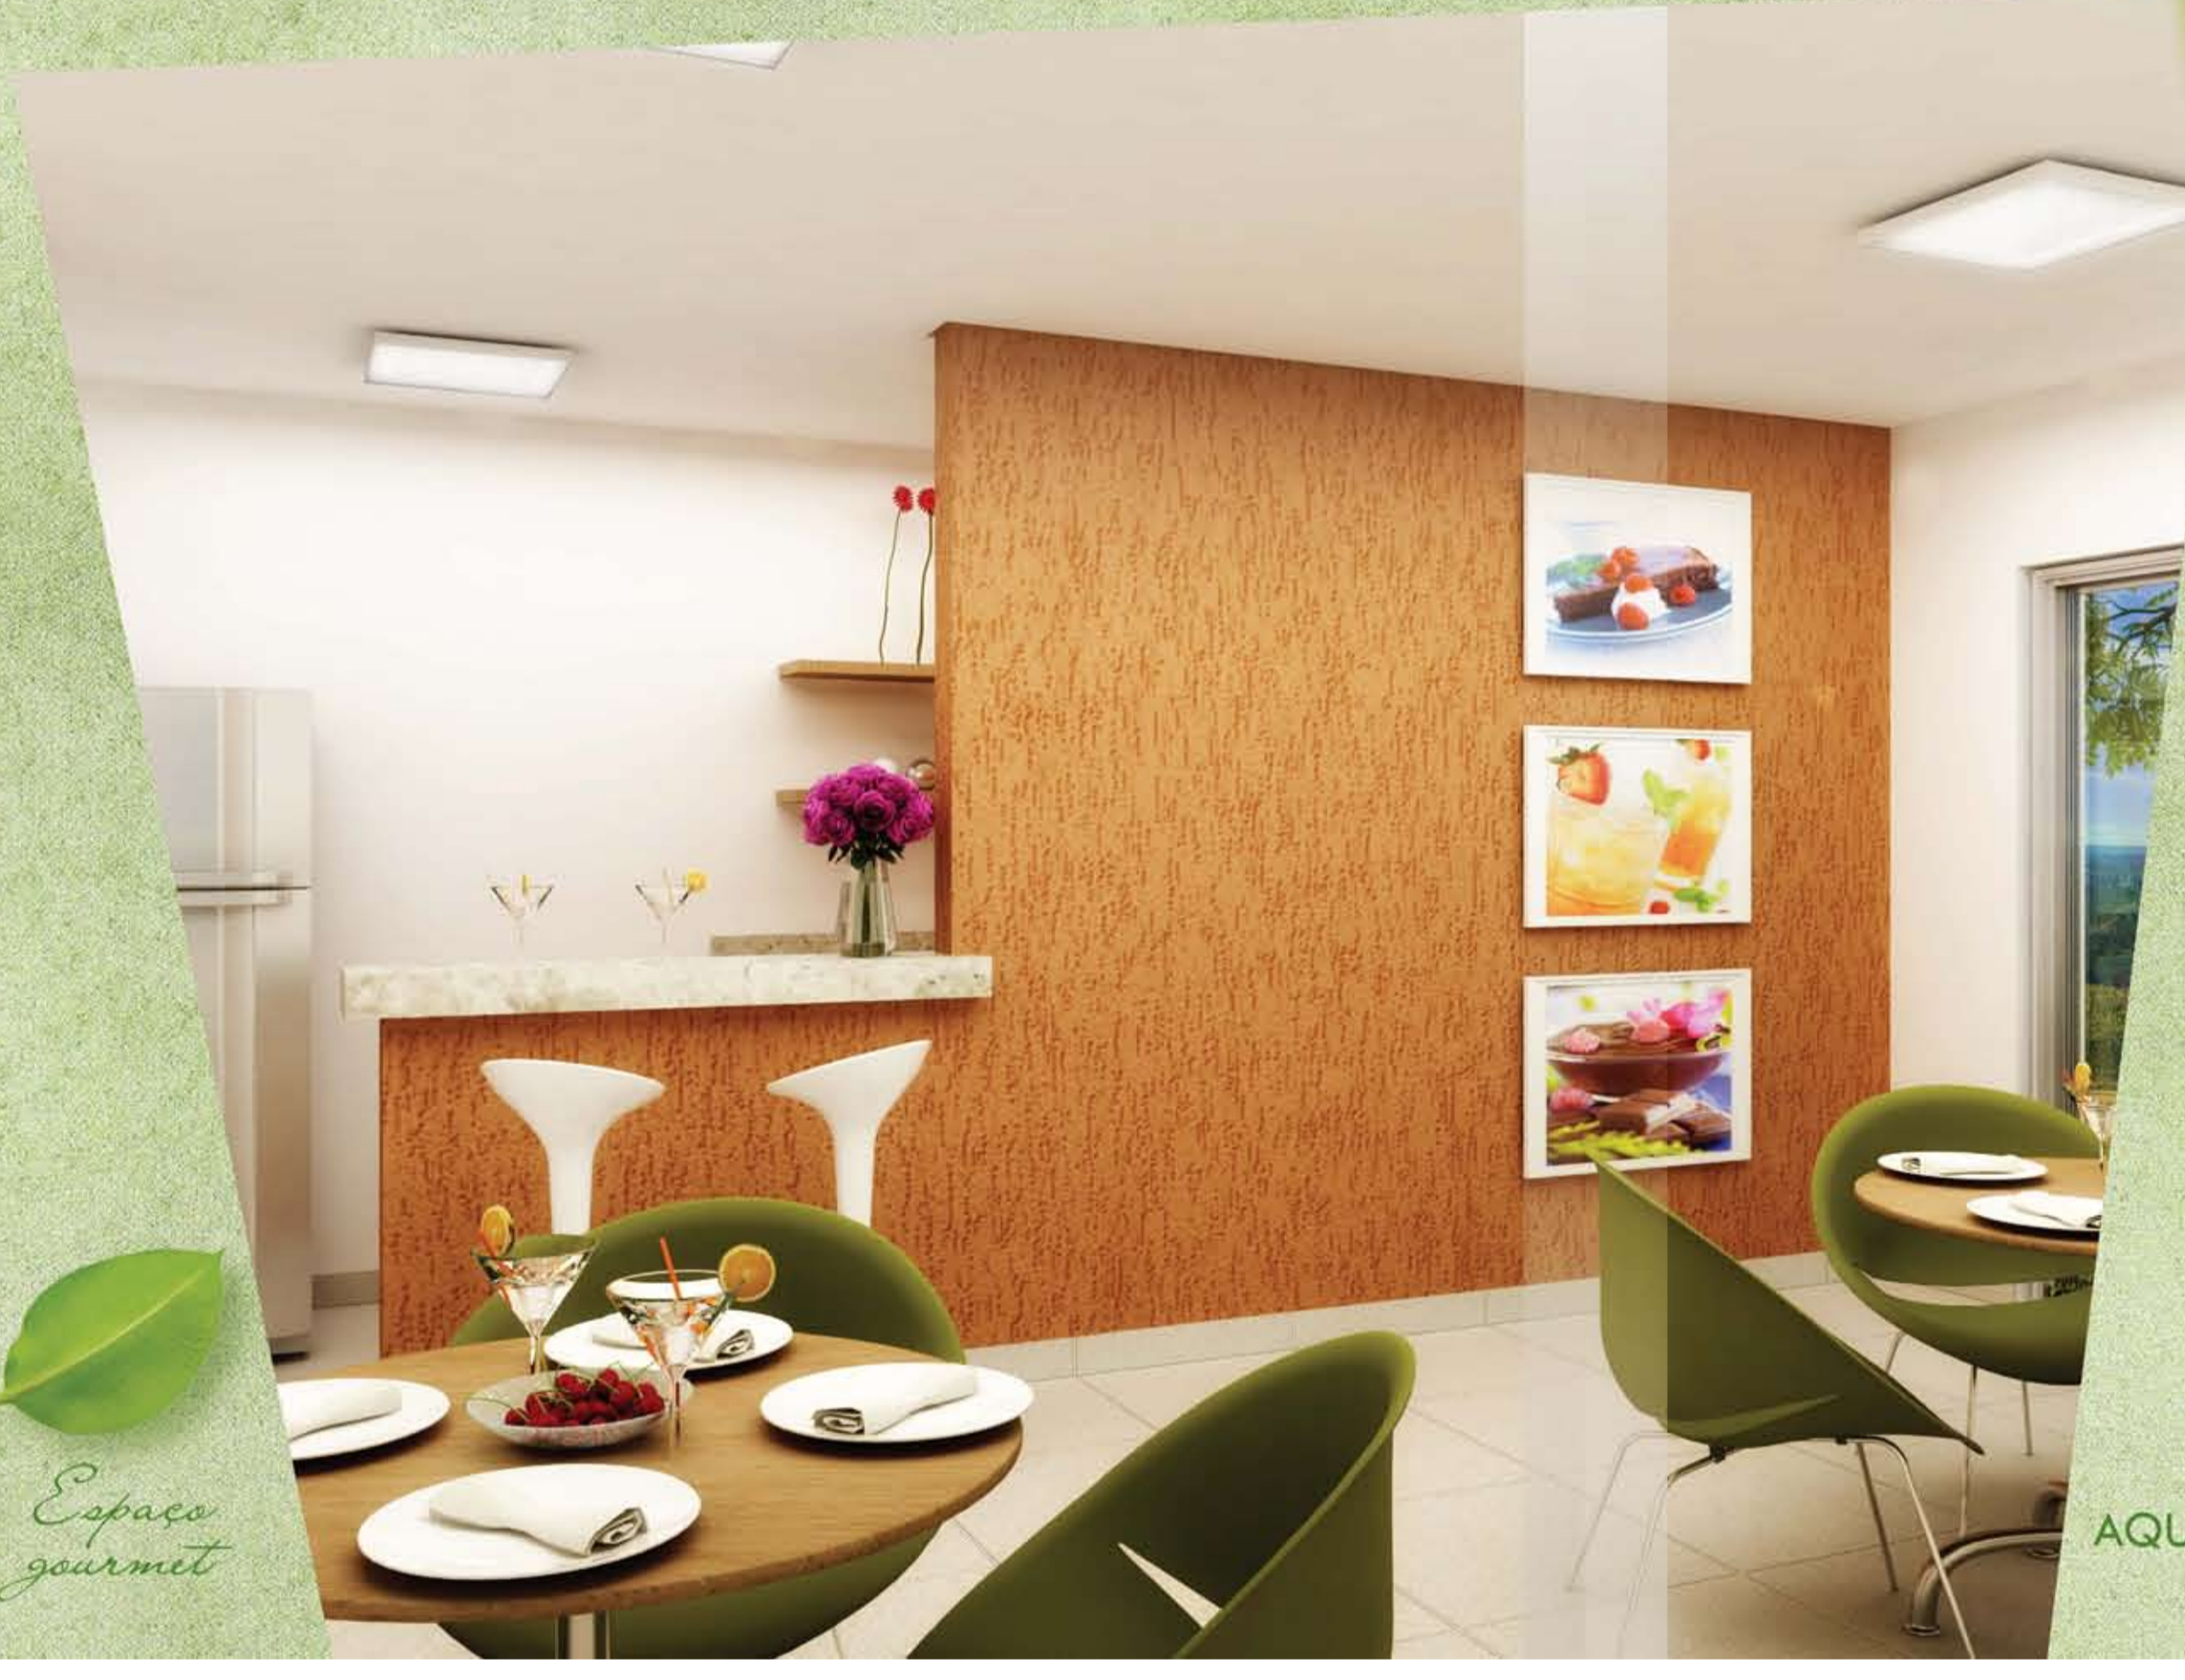

Espaço gourmet



Caixa de areia



AQUI, SER CRIANÇA É AINDA MAIS DIVERTIDO. Playground

UNIDADE GIARDINO

2
qtos. (suíte)



APTOS. TIPO

2
qtos. (suíte)



APTOS. TIPO



2
qtos.

IMPLANTAÇÃO



- 1 QUARTO
- 2 ACESSO PEDESTRES
- 3 ACESSO VEICULES
- 4 LINDO
- 5 GÁS
- 6 ESTACIONAMENTO
- 7 QUANTO
- 8 PLAYGROUND
- 9 CASA DE AREIA
- 10 ACESSO AO BLOCO 1
- 11 ACESSO AO BLOCO 2
- 12 ACESSO AO BLOCO 3
- 13 ACESSO AO BLOCO 4
- 14 ACESSO AO BLOCO 5
- 15 ACESSO AO BLOCO 6
- 16 ÁREA FITNESS
- 17 MESA PARA JOGOS
- 18 QUADRA GRAMADA
- 19 BANHEIRO
- 20 SERVIÇO GOURMET
- 21 ACESSO AO BLOCO 1
- 22 ACESSO AO BLOCO 2
- 23 ACESSO AO BLOCO 3
- 24 ACESSO AO BLOCO 4
- 25 ACESSO AO BLOCO 5
- 26 ACESSO AO BLOCO 6
- 27 ÁREA PRIVATIVA